

**UCHWAŁA NR XIV/100/2025
RADY GMINY I MIASTA RASZKÓW**

z dnia 27 maja 2025 r.

w sprawie zmiany uchwały nr VIII/67/2024 z dnia 10 grudnia 2024 roku w sprawie przystąpienia do opracowania miejscowego planu zagospodarowania przestrzennego Gminy i Miasta Raszków dla obszaru miejscowości Szczurawice.

Na podstawie art. 18 ust. 2 pkt. 5 art. 40 ust. 1 ustawy z dnia 8 marca 1990 r. o samorządzie gminnym (tj. Dz. U z 2024 r. poz. 1465) oraz art. 14 ust. 1 ustawy z dnia 27 marca 2003 r. o planowaniu i zagospodarowaniu przestrzennym (tj. Dz. U. z 2024 r. poz. 1130), Rada Gminy i Miasta Raszków, uchwala, co następuje:

§ 1. Zmienia się §2 uchwały nr VIII/67/2024 Rady Gminy i Miasta Raszków z dnia 10 grudnia 2024 roku w sprawie przystąpienia do opracowania miejscowego planu zagospodarowania przestrzennego Gminy i Miasta Raszków dla obszaru miejscowości Szczurawice, który otrzymuje nowe brzmienie: "Granice obszaru opracowania planu określono na załącznikach graficznych: nr 1 w skali 1:10000 oraz nr 1A w skali 1:2000, stanowiące integralną część uchwały".

§ 2. Wykonanie uchwały powierza się Burmistrzowi Gminy i Miasta Raszków.


§ 3. Uchwała wchodzi w życie z dniem podjęcia.

Przewodniczący Rady Gminy
i Miasta Raszków

Karol Marszał



Załącznik nr 1A do Uchwały nrXIV/100/2025.....Rady Gminy i Miasta Raszków z dnia27.maja.2025r.....
w sprawie zmiany Uchwały nr VIII/67/2024 Rady Gminy i Miasta Raszków z dnia 10 grudnia 2024 roku w sprawie przystąpienia do opracowania miejscowego planu zagospodarowania przestrzennego Gminy i Miasta Raszków dla obszaru miejscowości Szczurawice

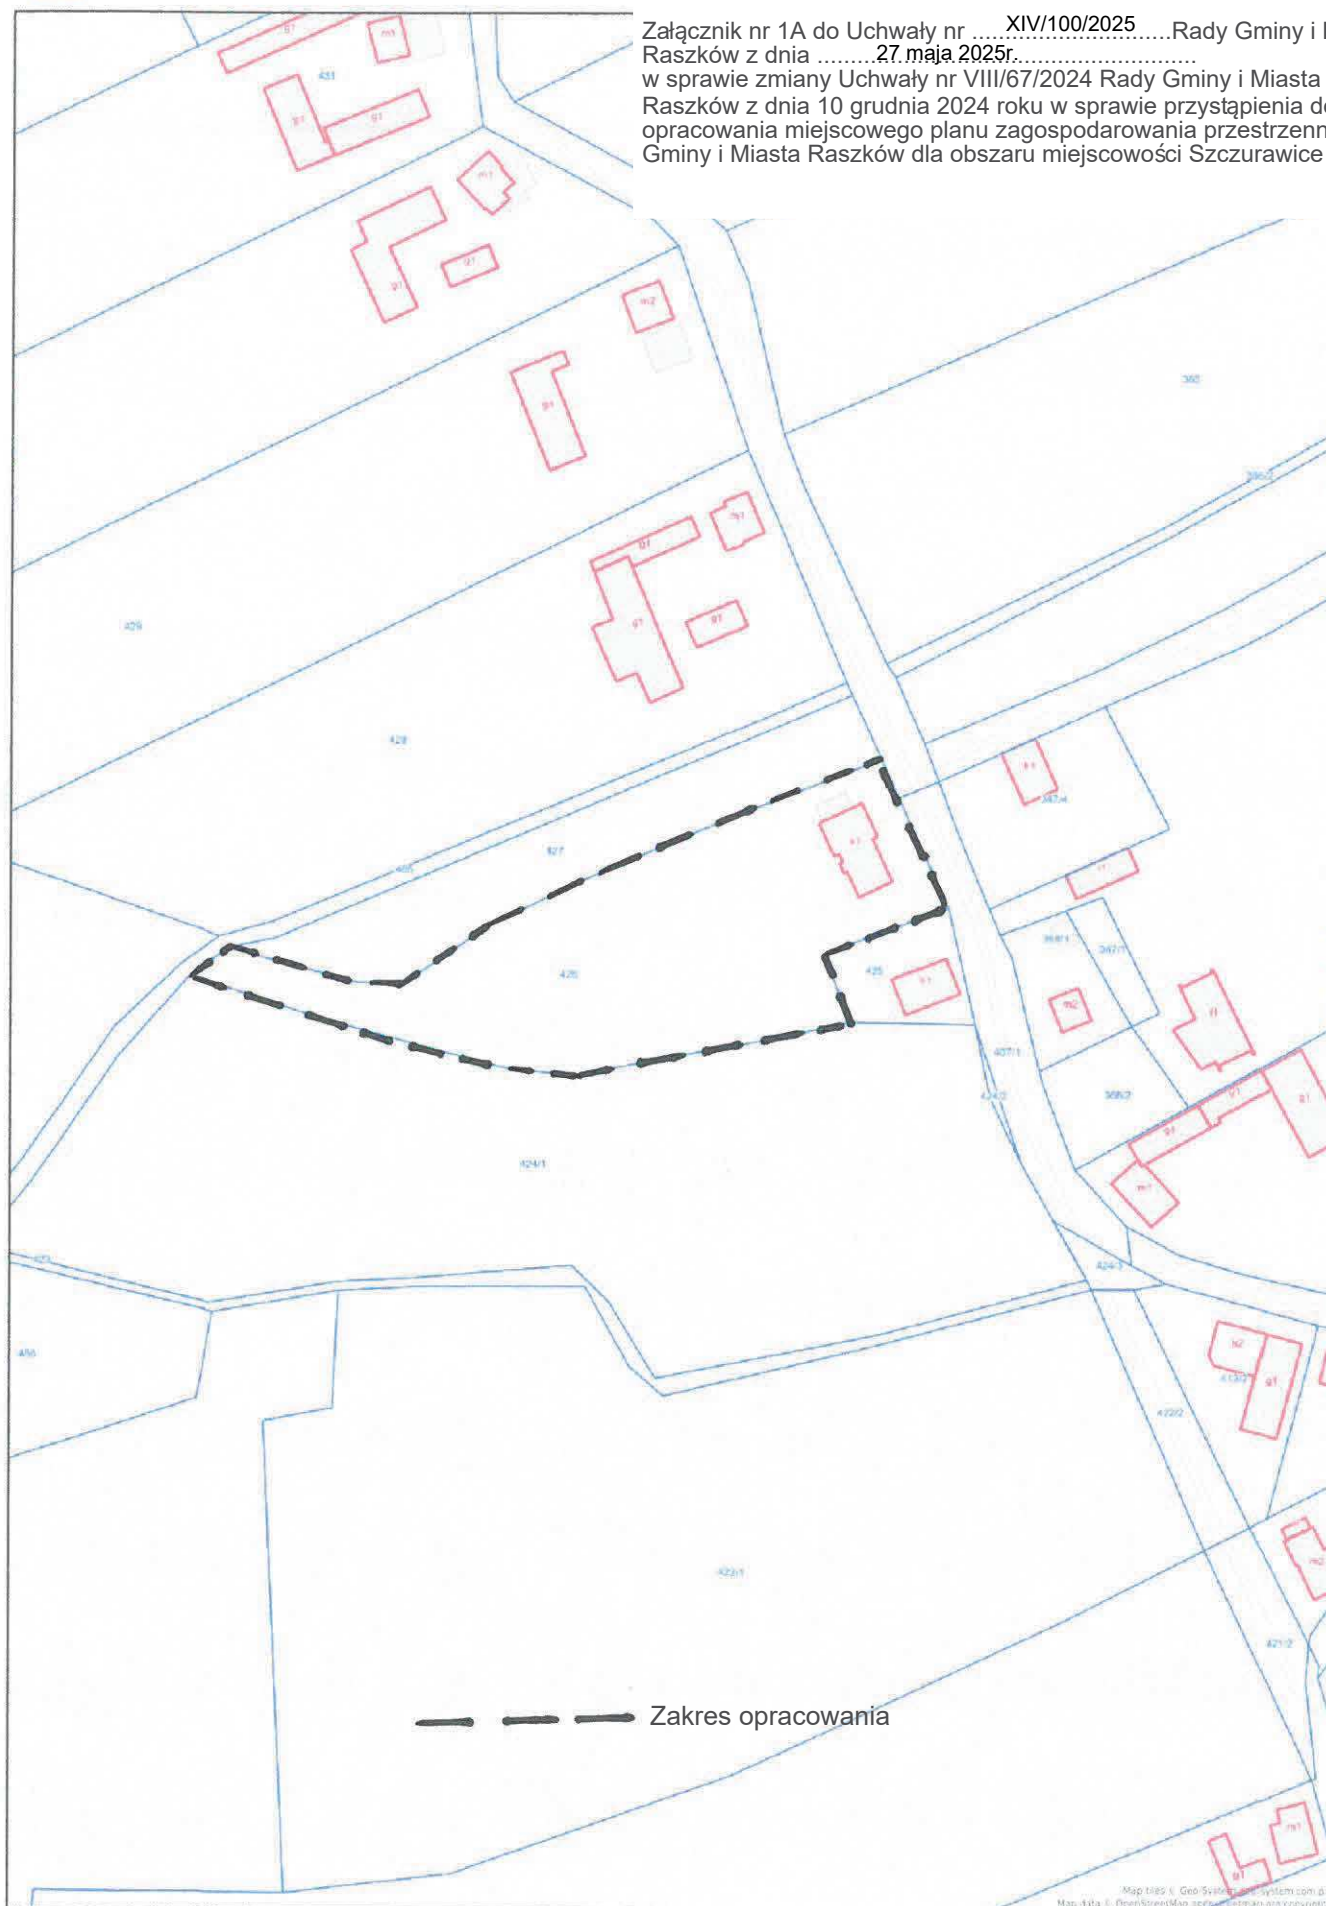

Uzasadnienie
DO UCHWAŁY NR XIV/100/2025
RADY GMINY I MIASTA RASZKÓW

z dnia 27 maja 2025 r.

w sprawie zmiany uchwały nr VIII/67/2024 z dnia 10 grudnia 2024 roku w sprawie przystąpienia do opracowania miejscowego planu zagospodarowania przestrzennego Gminy i Miasta Raszków dla obszaru miejscowości Szczurawice.

Uchwałą nr VIII/67/2024 z dnia 10 grudnia 2024 roku Rada Gminy i Miasta Raszków przystąpiła do opracowywania miejscowego planu zagospodarowania przestrzennego Gminy i Miasta Raszków dla obszaru miejscowości Szczurawice. Z uwagi na potrzebę zwiększenia obszaru objętego zmianą planu o dodatkową działkę na której znajduje się budynek szkoły w miejscowości Bieganin w związku ze zwiększeniem terenu pod usługi związane ze szkolnictwem i sportem.

Z uwagi na powyższe przyjęto jako zasadne zwiększenie obszaru opracowania ww. miejscowego planu zagospodarowania przestrzennego.